


III p

- powierzchnia objęta usługą sprężonią

Aspekty regulacji szerokości

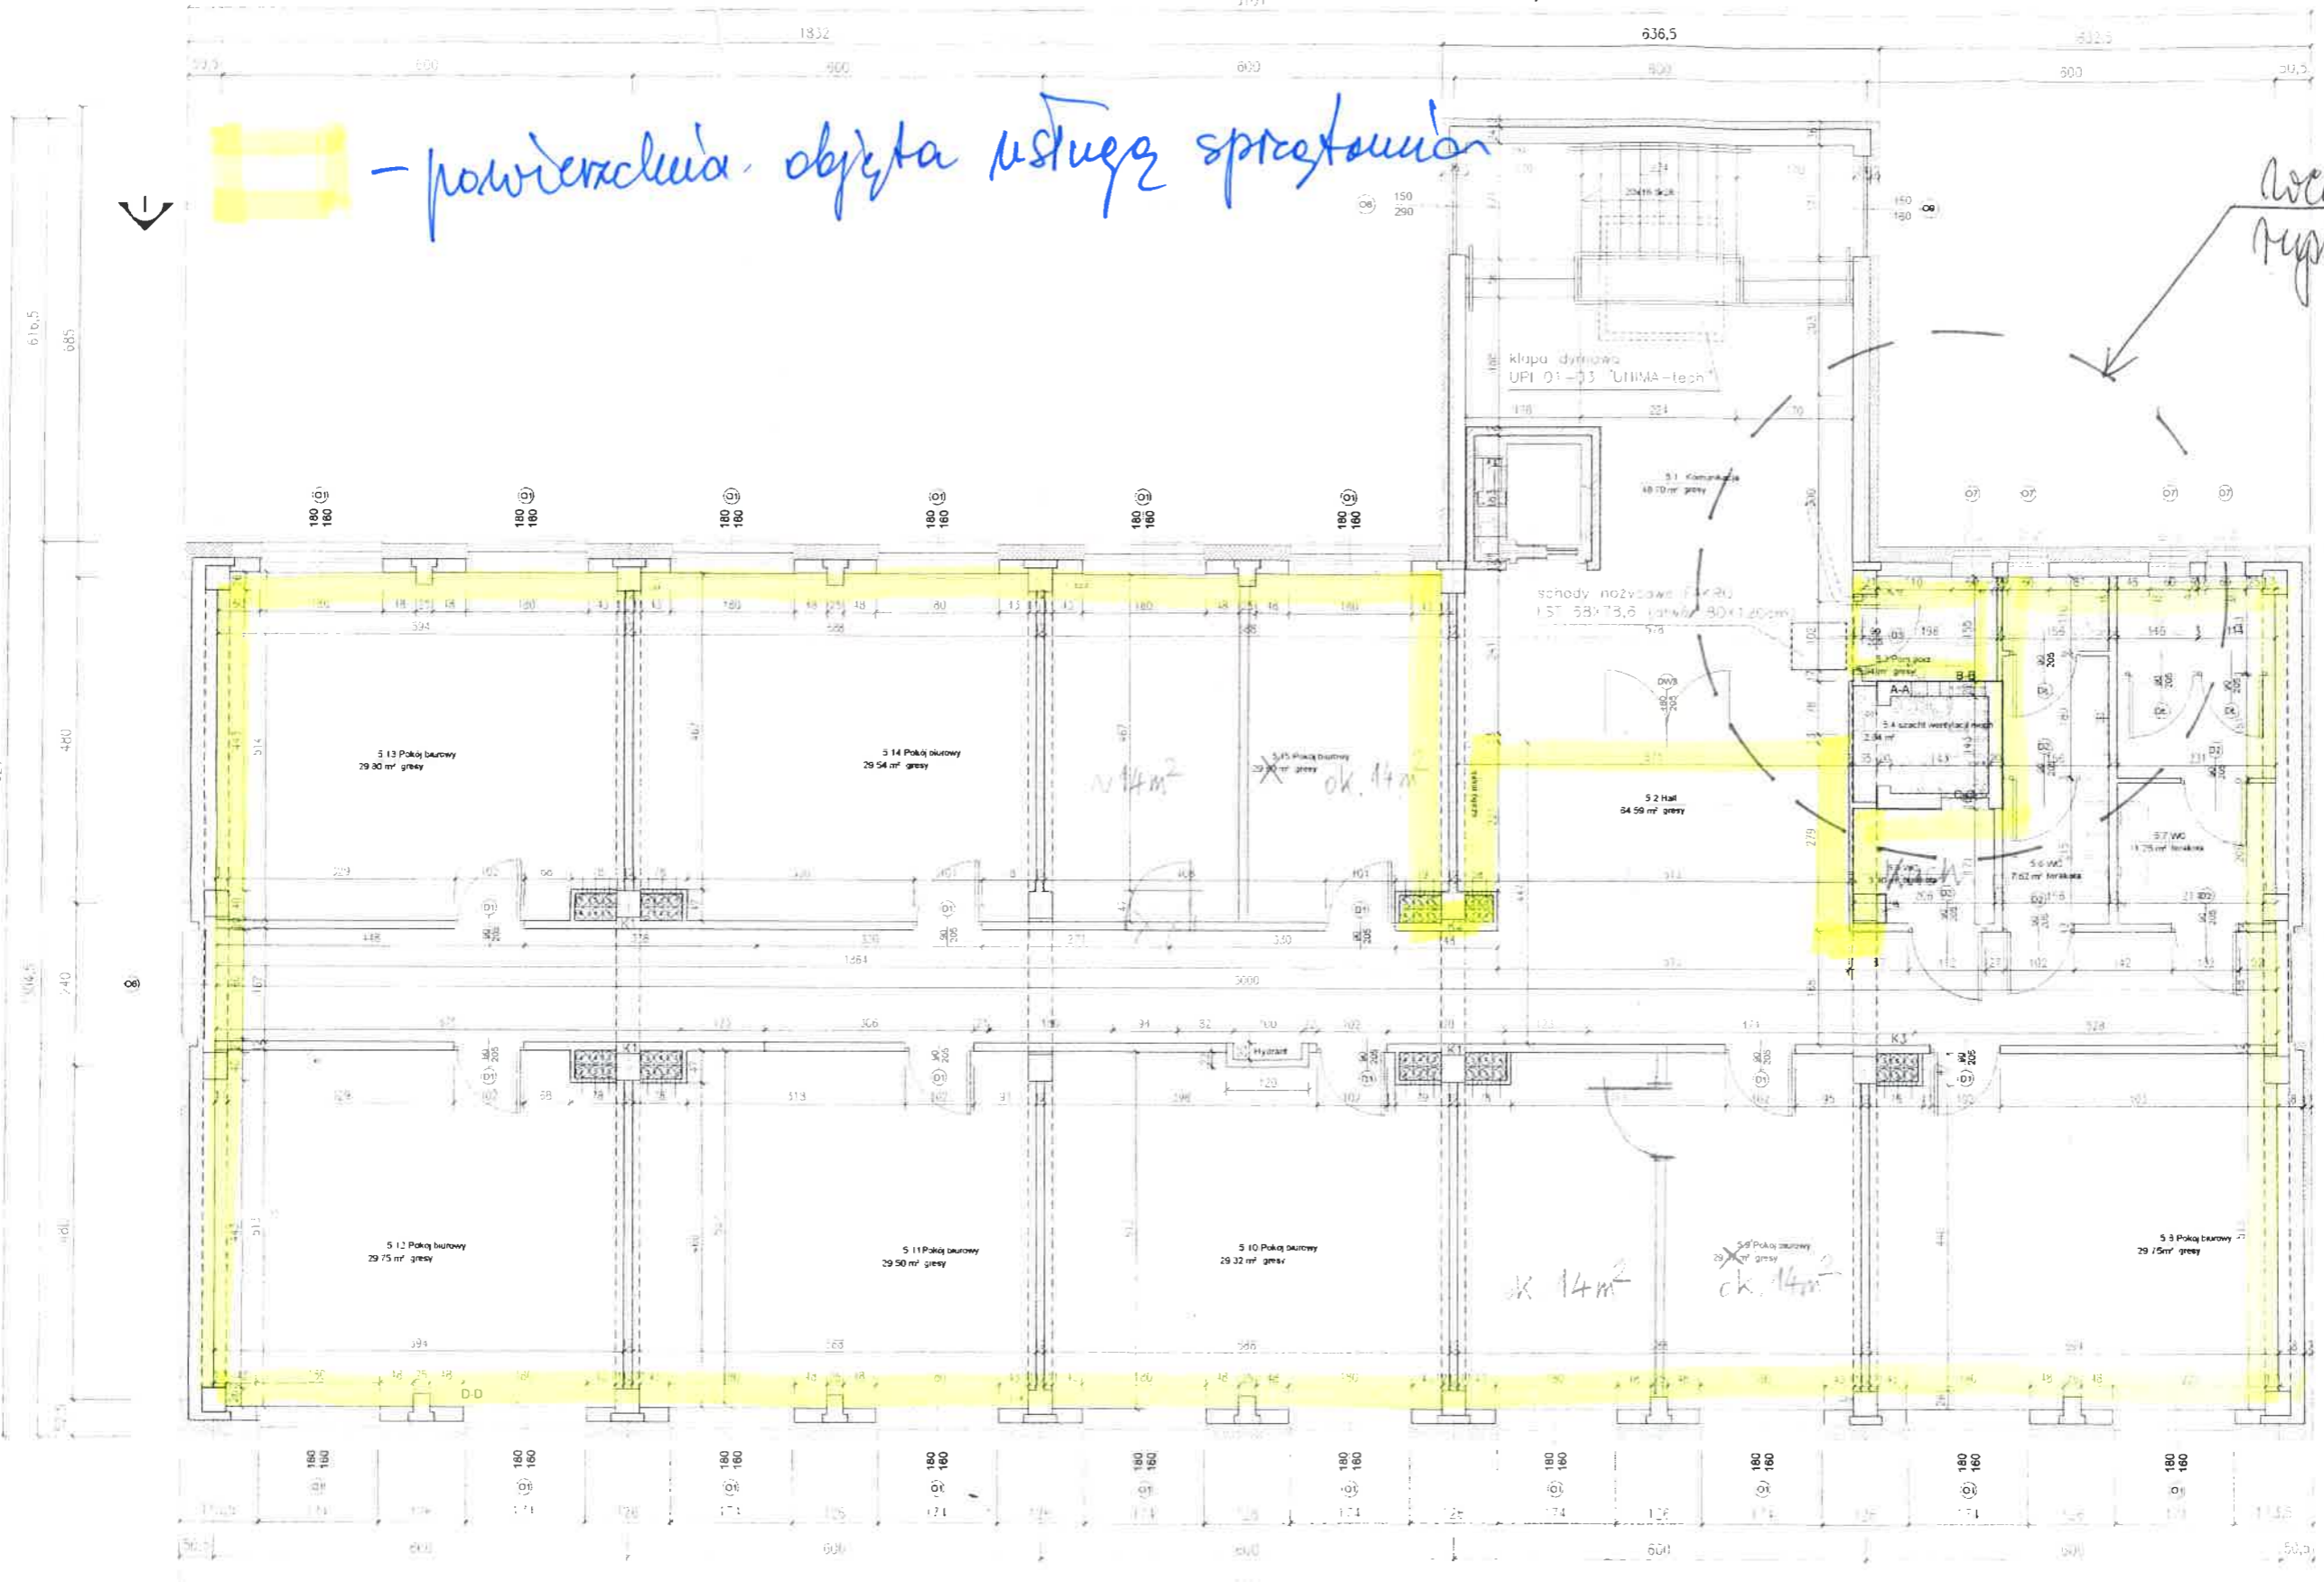

SCIANY IŚCIEJĄCE
 SCIANY DO CAŁKOWITEGO WYBURZENIA
 SCIANY PRZEDELOWE
 PRZEKRYCIA
 WYKONANIE PRZY POMOCY

PROJEKT PRZEBUDOWA Z ROZBUDOWĄ BUDYNKU BIUROWEGO
 Gdańsk ul. Równa 19/21
 DZ NR 228/19

BIURO PROJEKTOWE "NOWA BRAMA" NB
 78-100 BIELSKO UL. BIELSKA 5 10
 TEL. (FAX) 051 842 45-93, KOM. 0-206 731 010
 EMAIL: NOWABRAMA@GOS.PL

RYSEK RYSUNKU
 RZUT KONDYGNACJI III IV
 RYSUNEK 4 SKALA 1:50 DATA 09.2007
 BRANŻ architektura, projekt budowlany

OPRACOWANIE mgr inż. Andrzej Zawrzałki
 PRZEKREŚLENIA

RYSEK WYKONANY PRZY POMOCY